

STUDIO TECNICO ING. ANGELO ELIA

progettazioni elettriche

Viale Della Repubblica, 37/A - Capaccio (SA)

Tel. / Fax 0828.724311

Cell. 338. 7568177

COMUNE

CAPACCIO PAESTUM (Salerno)

COMMITTENTE

Soc.Onoranze Funebri Santalucia S.R.L.S.
Amministratore unico Santalucia Domenico.

PROGETTO

IMPIANTO ELETTRICO IN UN FABBRICATO DA
DESTINARE A SALA DEL COMMIATO

Località S. Venere, via Magna Graecia - Capaccio Paestum (SA)

ELABORATO **N.5**

CARPENTERIE QUADRI ELETTRICI

DATE

Prog.	02 febbraio 2024
Rev.1	-----
Rev.2	-----
Rev.3	-----

ARCHIVIO

111-20-01

Disegnatore

SCALA


1:100

IL PROGETTISTA

(ing. Angelo Elia)

(n.1493 Ordine degli Ing. di Salerno)



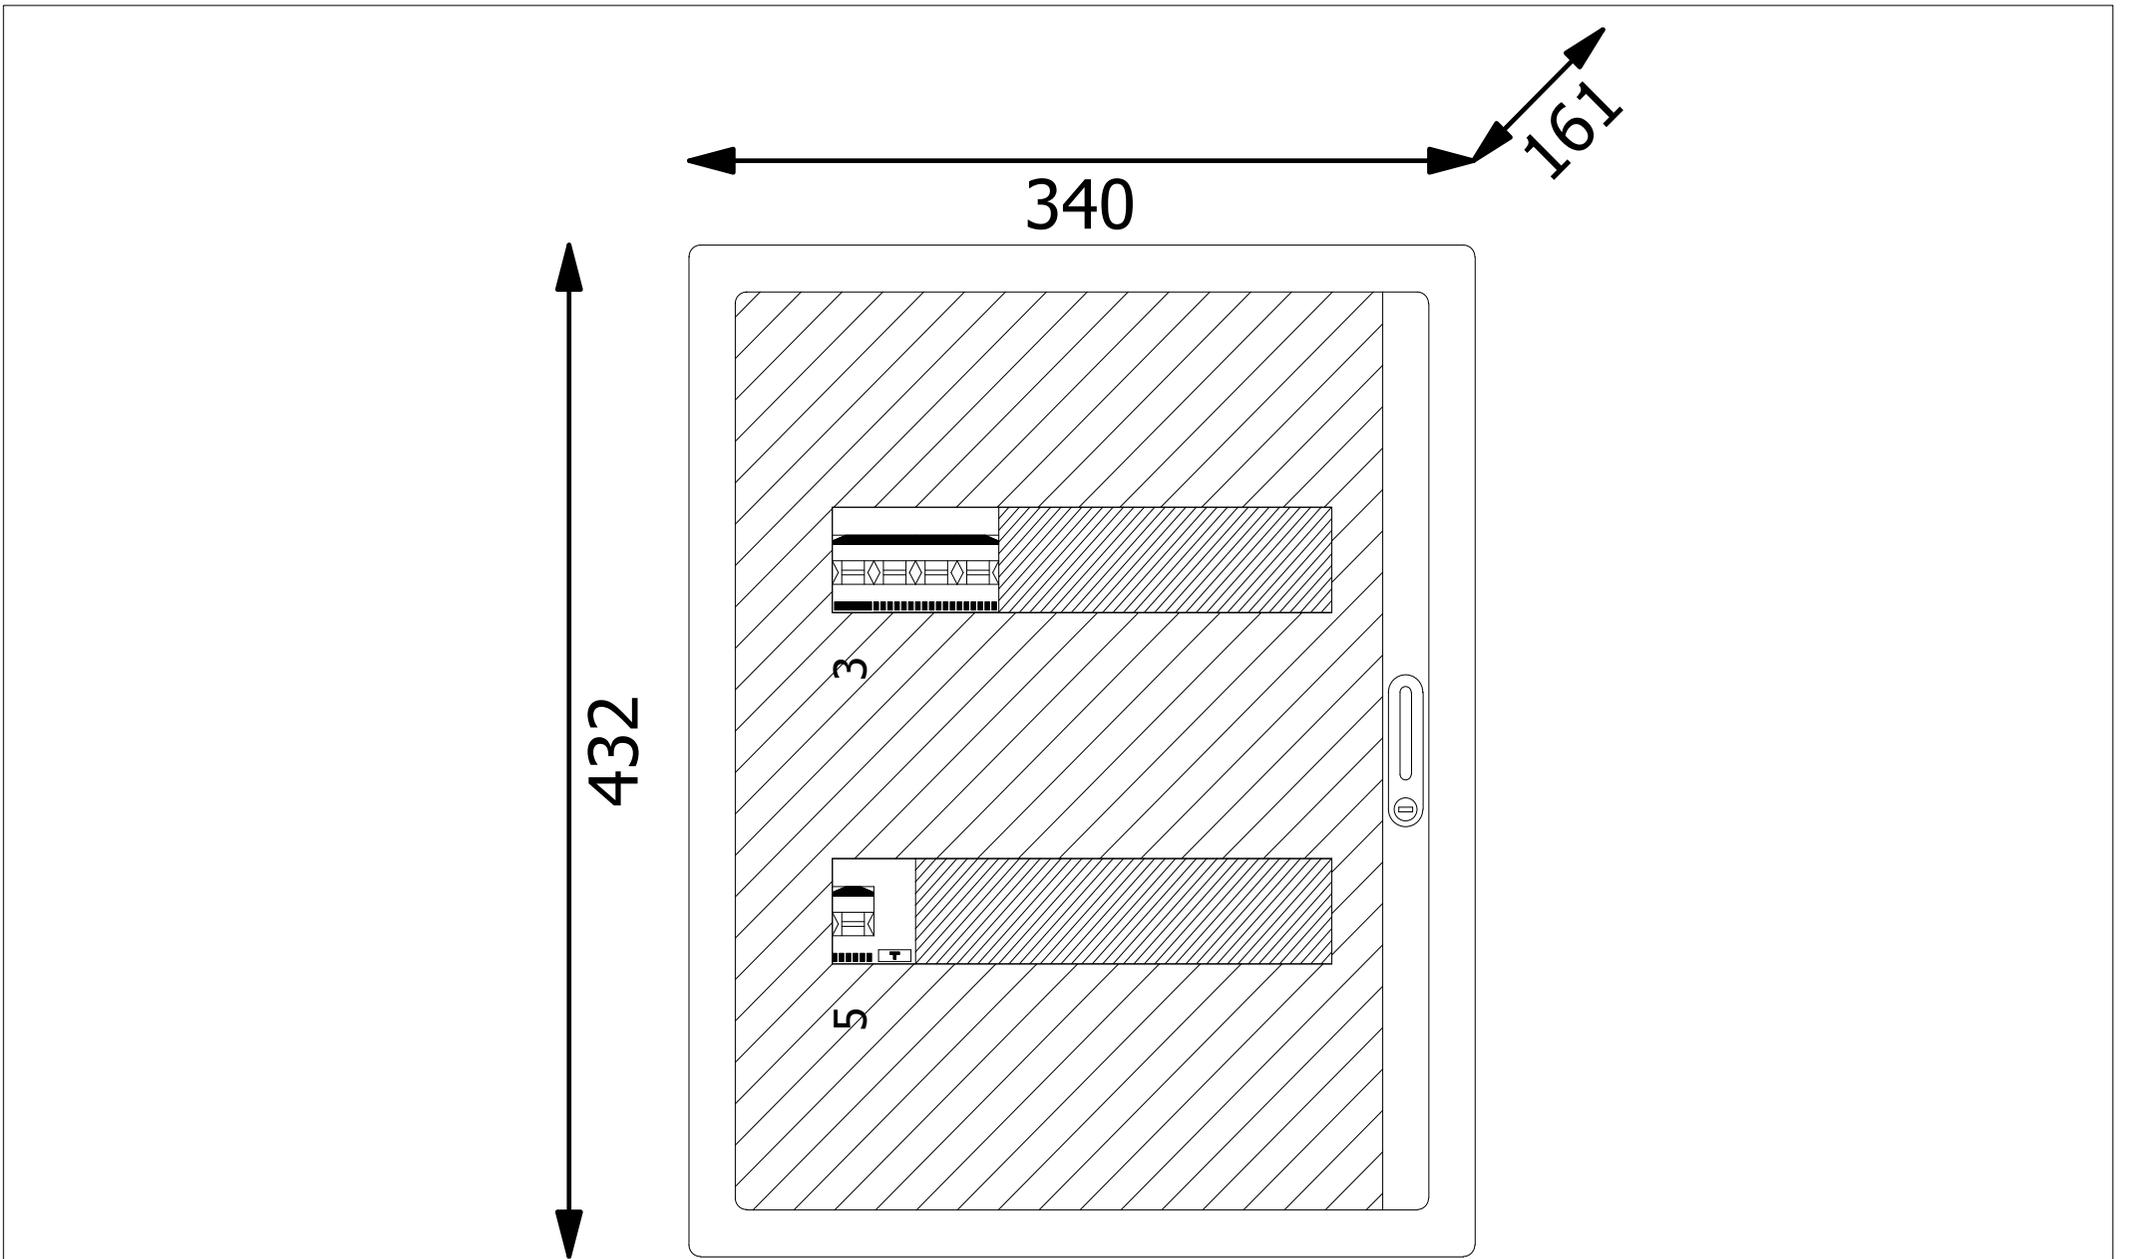


Progetto Santalucia Domenico	Tipologia	Disegno	Esecutore	
Descrizione Q1 Quadro consegna "e-distribuzione"	Note	Data 12/02/2024	Aggiornamento	

161

896

622

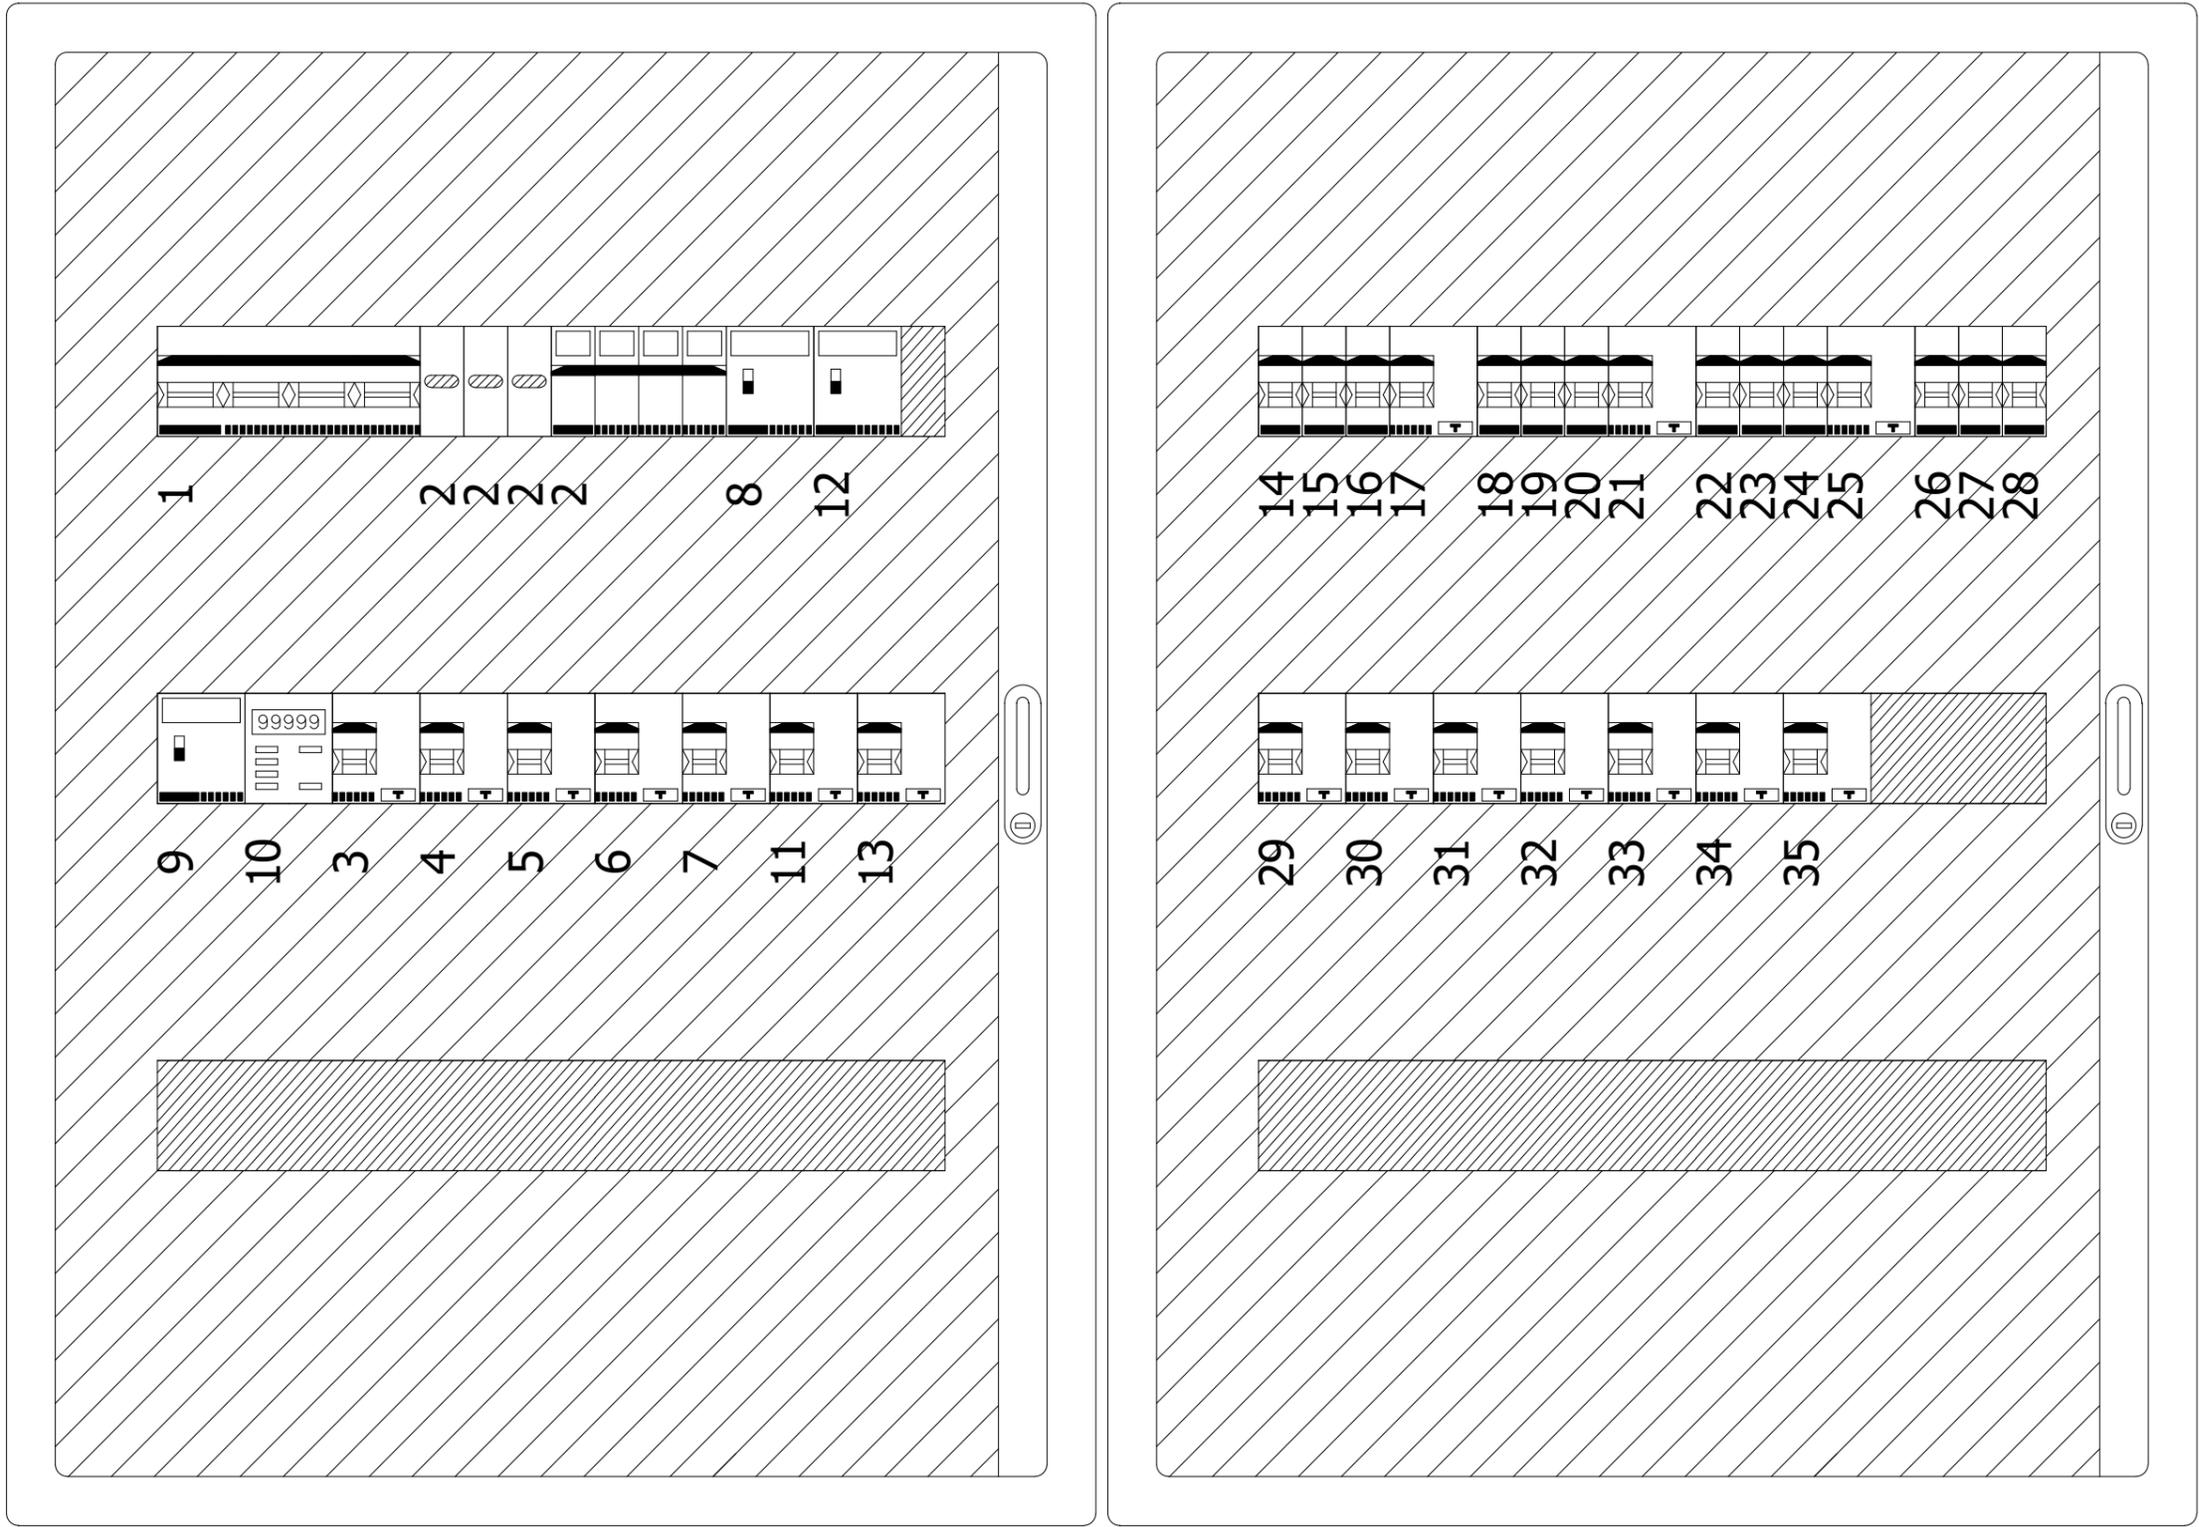

Progetto Santalucia Domenico	Tipologia	Disegno	Esecutore	
Descrizione Q2 Quadro generale	Note	Data 12/02/2024	Aggiornamento	